


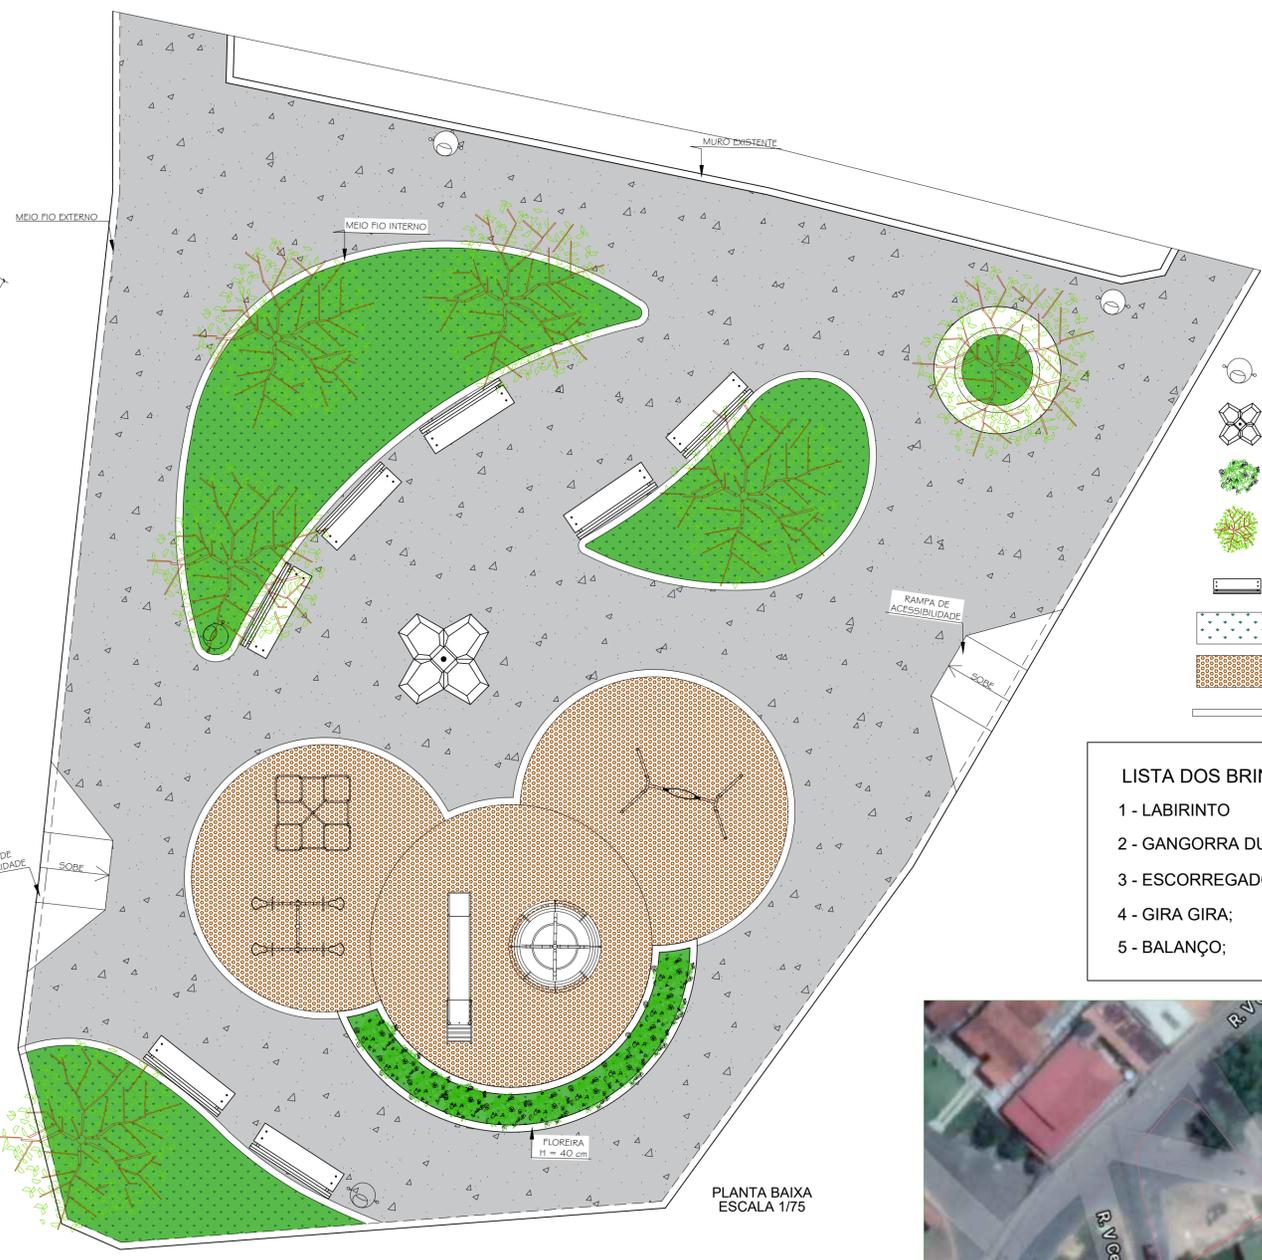

PLANTA BAIXA
ESCALA 1/75




PLANTA BAIXA
ESCALA 1/75

- LEGENDA**
- LIXEIRA
 - POSTE DE 4 PÉTALAS
 - IXORA VERMELHA
 - IPÊ AMARELO
 - BANCO EM CONCRETO
 - GRAMA - 67,18m²
 - SEIXO - 69,80m²
 - ALVENARIA INTER. 44,96m²


- LISTA DOS BRINQUEDOS:**
- 1 - LABIRINTO
 - 2 - GANGORRA DUPLA;
 - 3 - ESCORREGADOR;
 - 4 - GIRA GIRA;
 - 5 - BALANÇO;




PLANTA DE SITUAÇÃO
SEM ESCALA

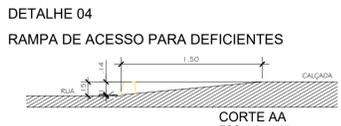


DETALHE 04
RAMPA DE ACESSO PARA DEFICIENTES
CORTE AA
ESCALA - 1:25

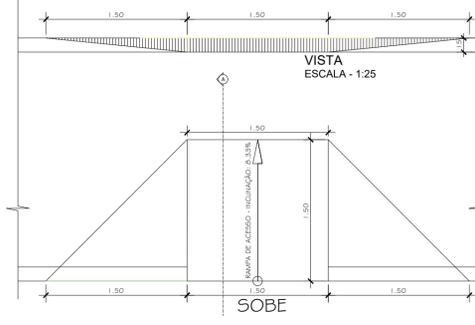



PLANTA BAIXA
ESCALA - 1:25

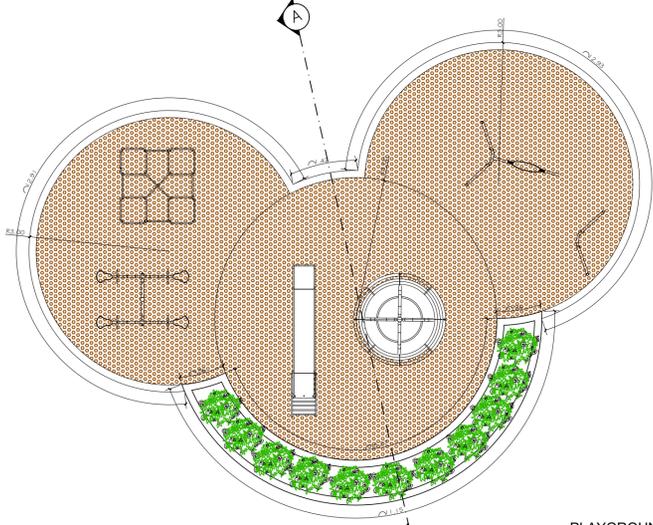

PLAYGROUND
ESCALA 1/75

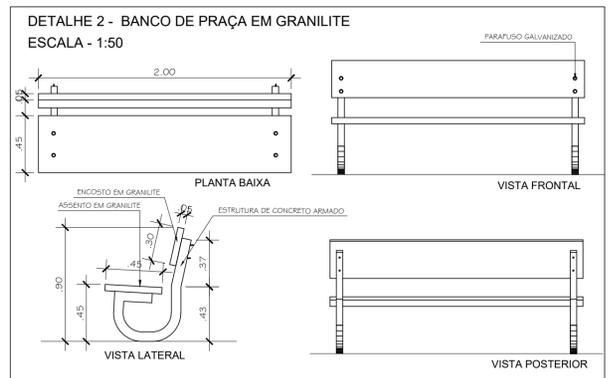

CORTE
ESCALA 1/75

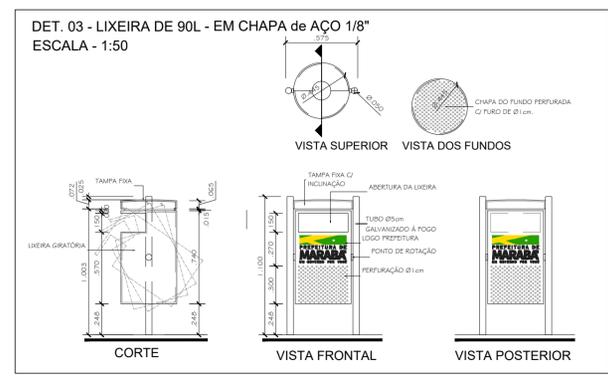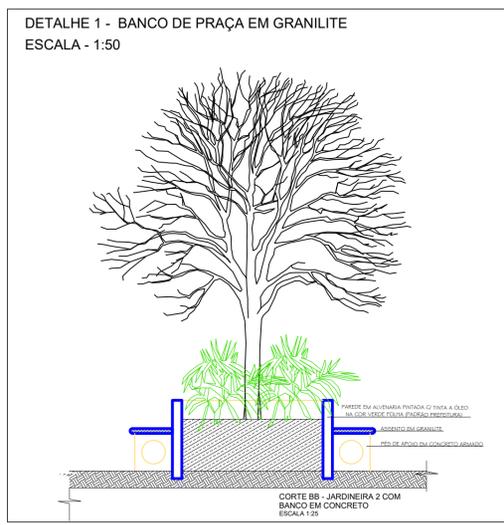

SECRETARIA MUNICIPAL DE VIAÇÃO E OBRAS PÚBLICAS		
ADMINISTRAÇÃO FÁBIO MOREIRA		
OBRA PRAÇA DA FOLHA 17 - NOVA MARABÁ		PREFEITURA DE MARABÁ
ASSUNTO PLANTA DE SITUAÇÃO / PLANTA BAIXA CORTE AA E BB / DETALHAMENTOS		
RESPONSÁVEL TÉCNICO MARIZE CRISTINA RECH	CAU: A45640-4	ADMINISTRAÇÃO SEBASTIÃO MIRANDA FILHO
ESCALA INDICADAS	DATA 30/06/2021	
	REVISÃO 001	PRANCHA ARQ-01/01